
 Postbus 50 3980 CB Bunnik 030 6598955	project Hovestein, Dorpstraat Zoetermeer	project no. 506700
	onderwerp Koperstekening Situatie - begane grond	blad no. S.1
	formaat A3	schaal 1:500
	get. h/w	d.d. 271005





inrichting openbare ruimte

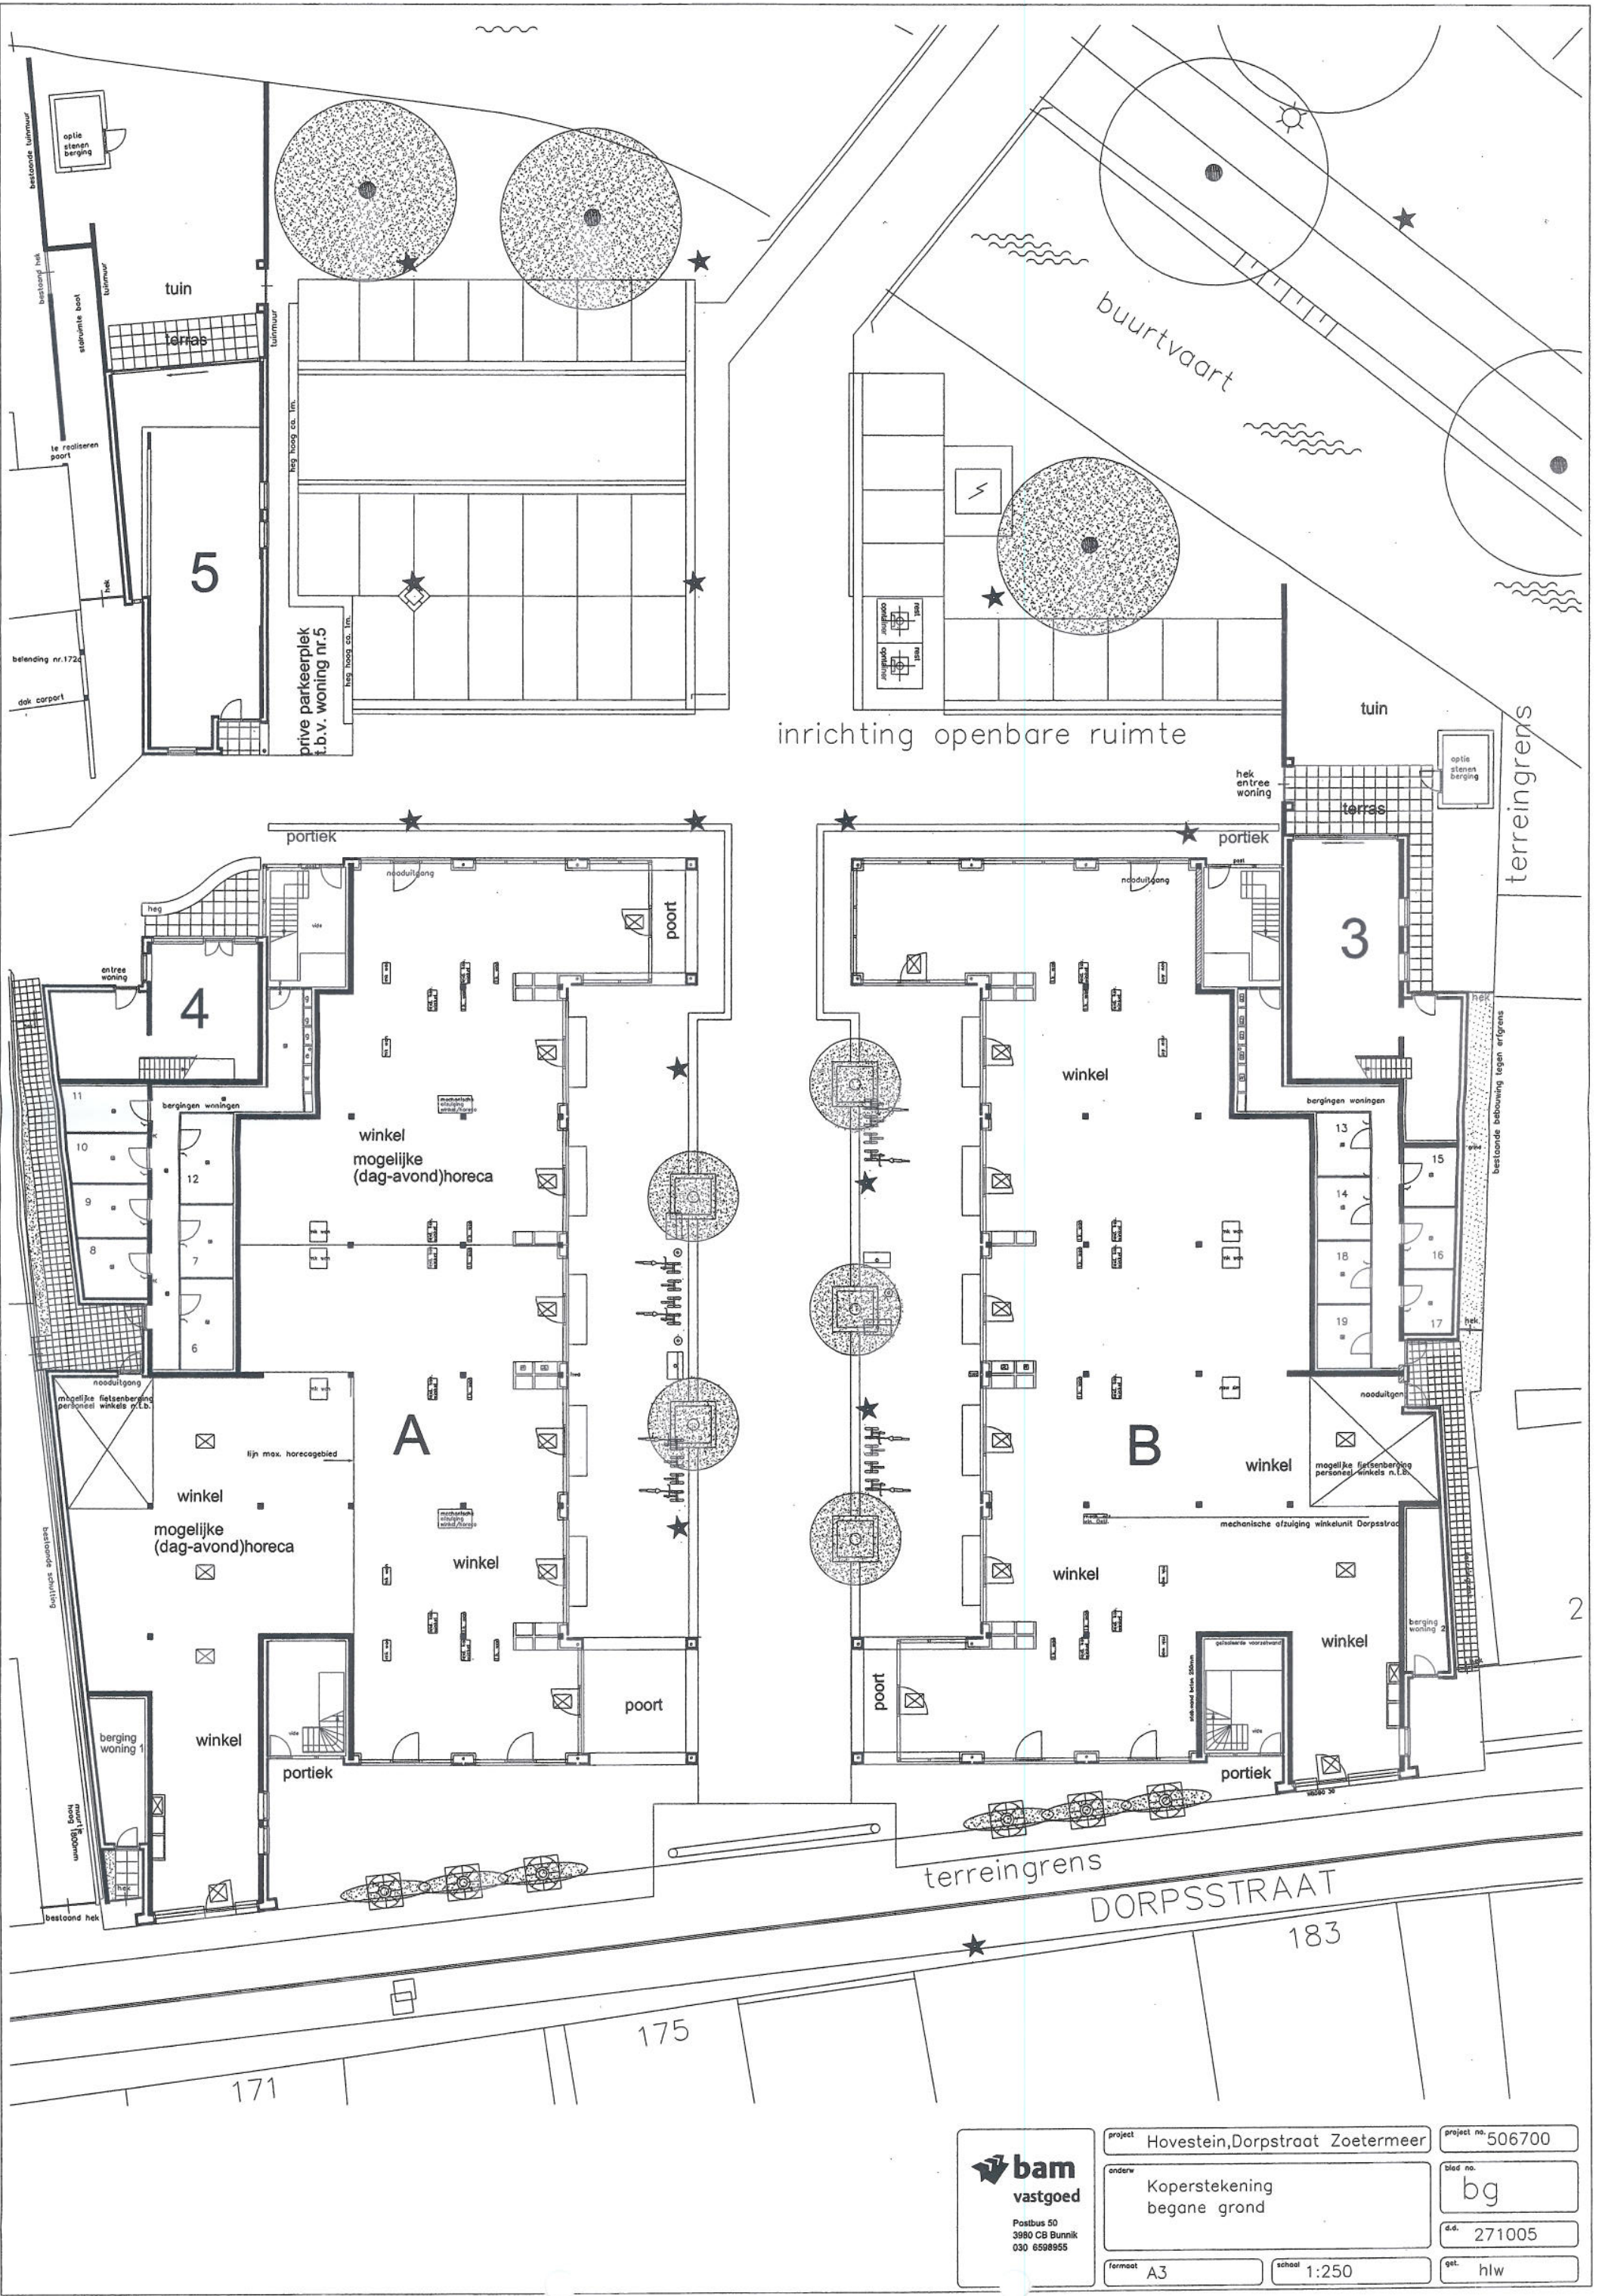



project	Hovestein, Dorpsstraat Zoetermeer	project no.	506700
anderv	Koperstekening begane grond	blad no.	bg
formaat	A3	d.s.	271005
		schaal	1:250
		get.	hlw

Postbus 50
3980 CB Bunnik
030 6598955

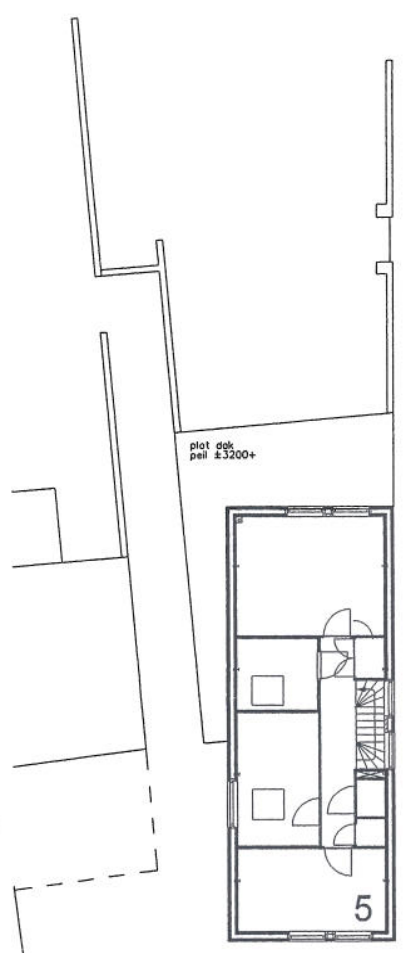
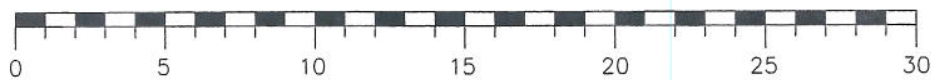


A

B

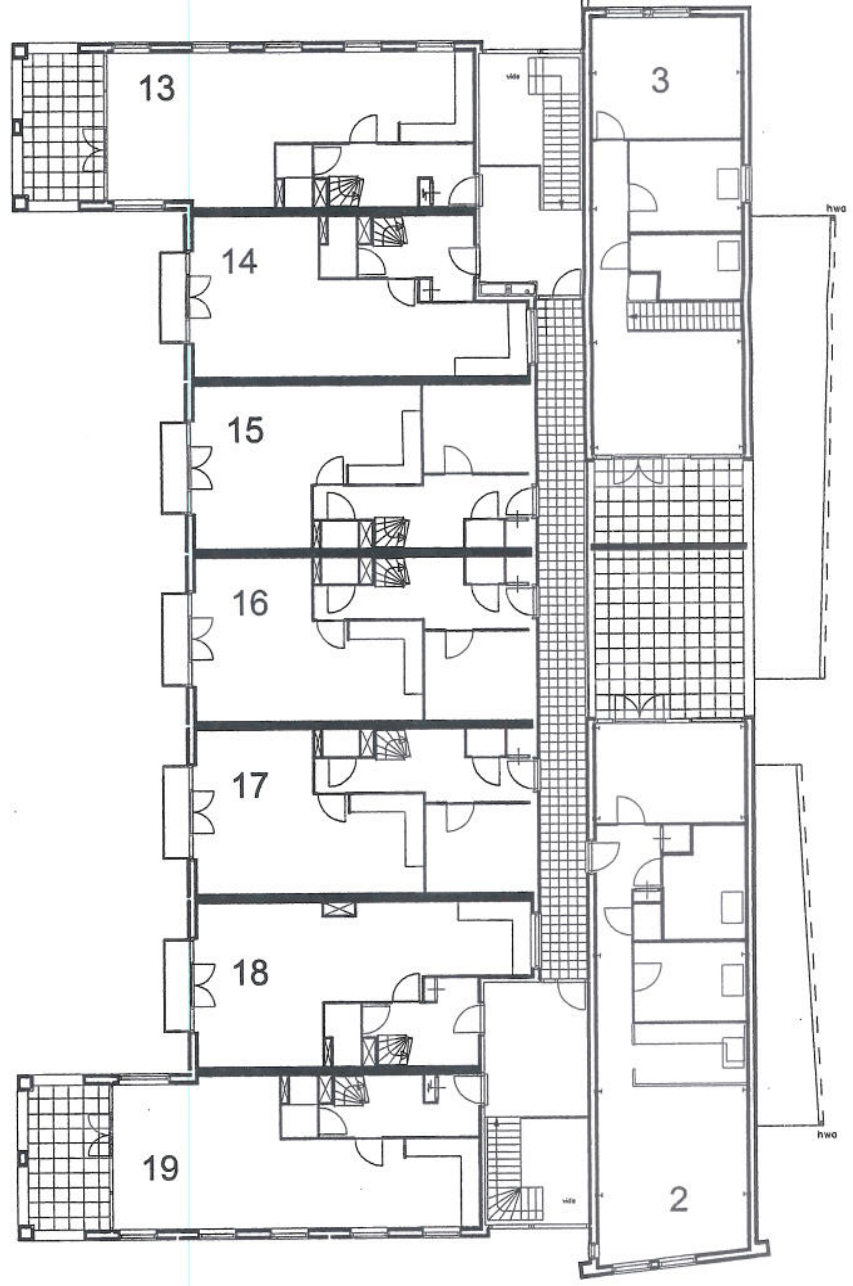
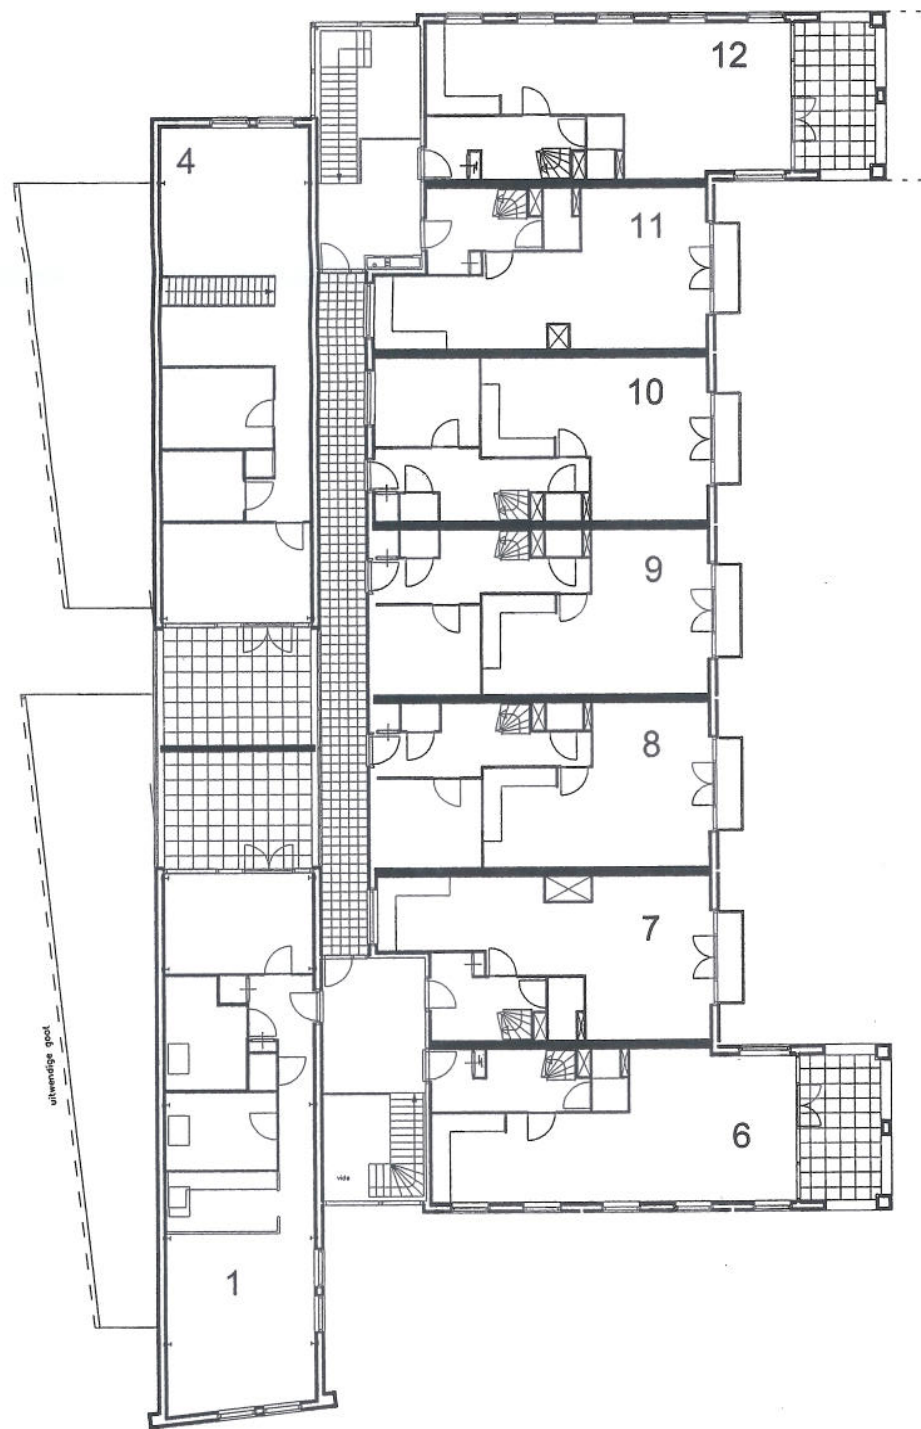


<p>Postbus 50 3980 CB Bunnik 030 6598955</p>	project Hovestein, Dorpstraat Zoetermeer	project no. 506700
	onderw. Koperstekening 1e Verdieping	blad no. 1vd
	formaat A3	d.d. 111005
	school 1:250	get. h/w

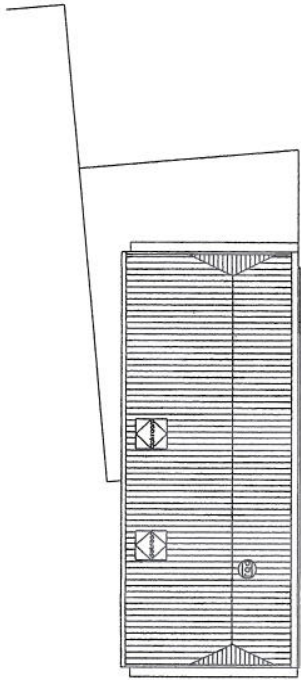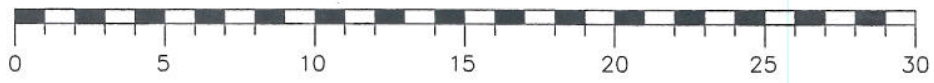


A

B

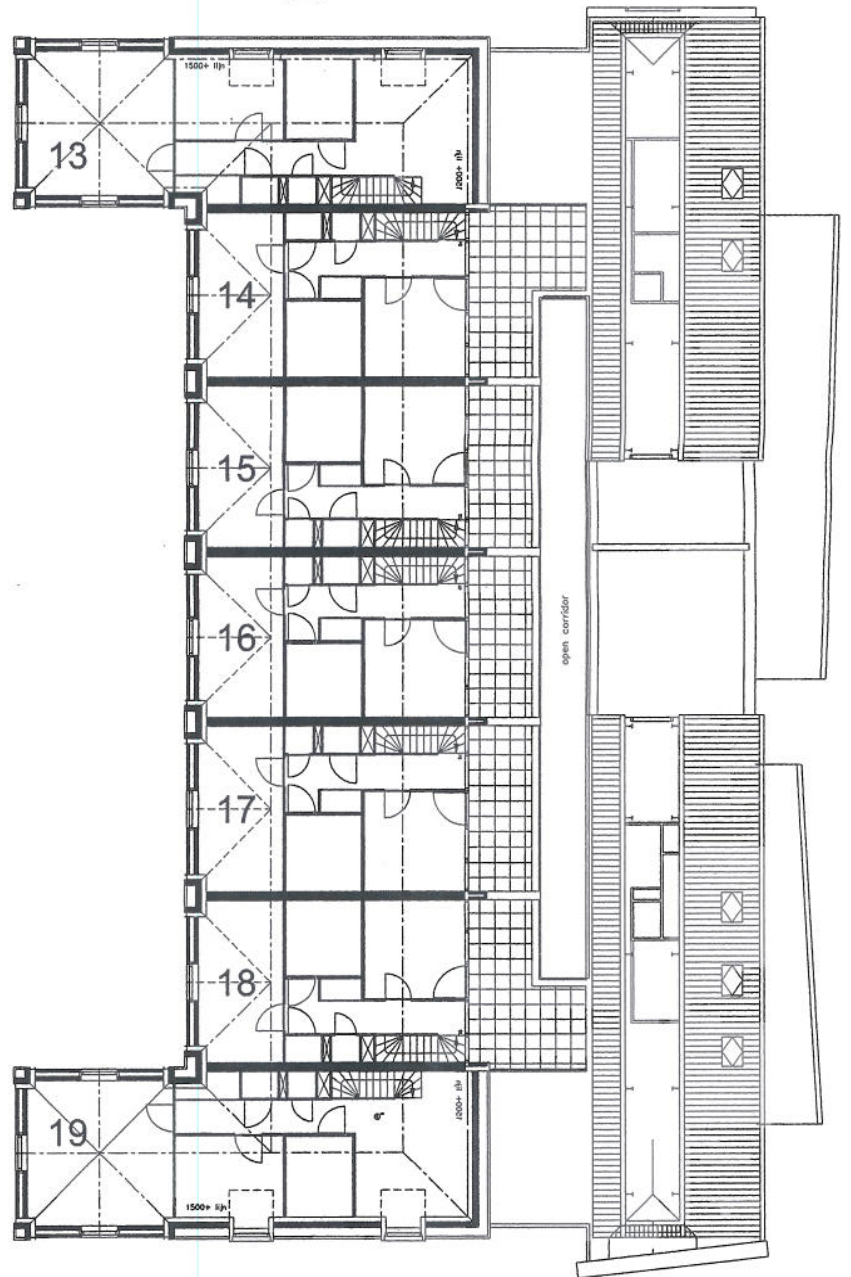
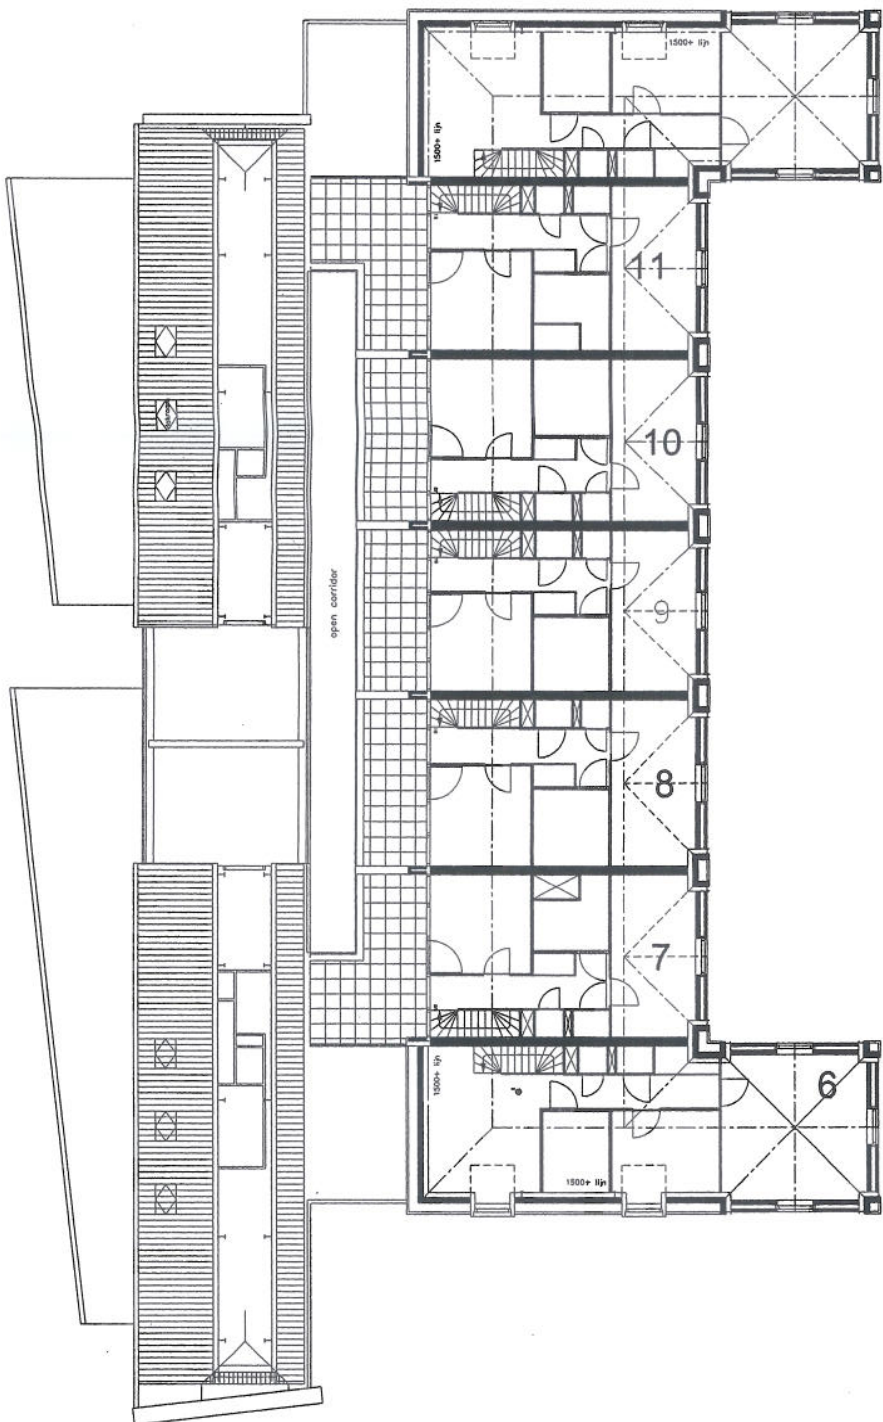


project	Hovestein, Dorpstraat Zoetermeer	project no.	506700
andere	Kopersteking 2e Verdieping	blad no.	2vd
formaat	A3	d.d.	271005
school	1:250	get.	hlw

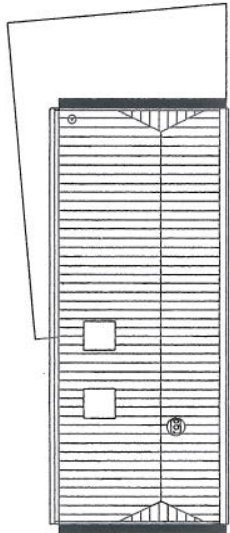

A

B

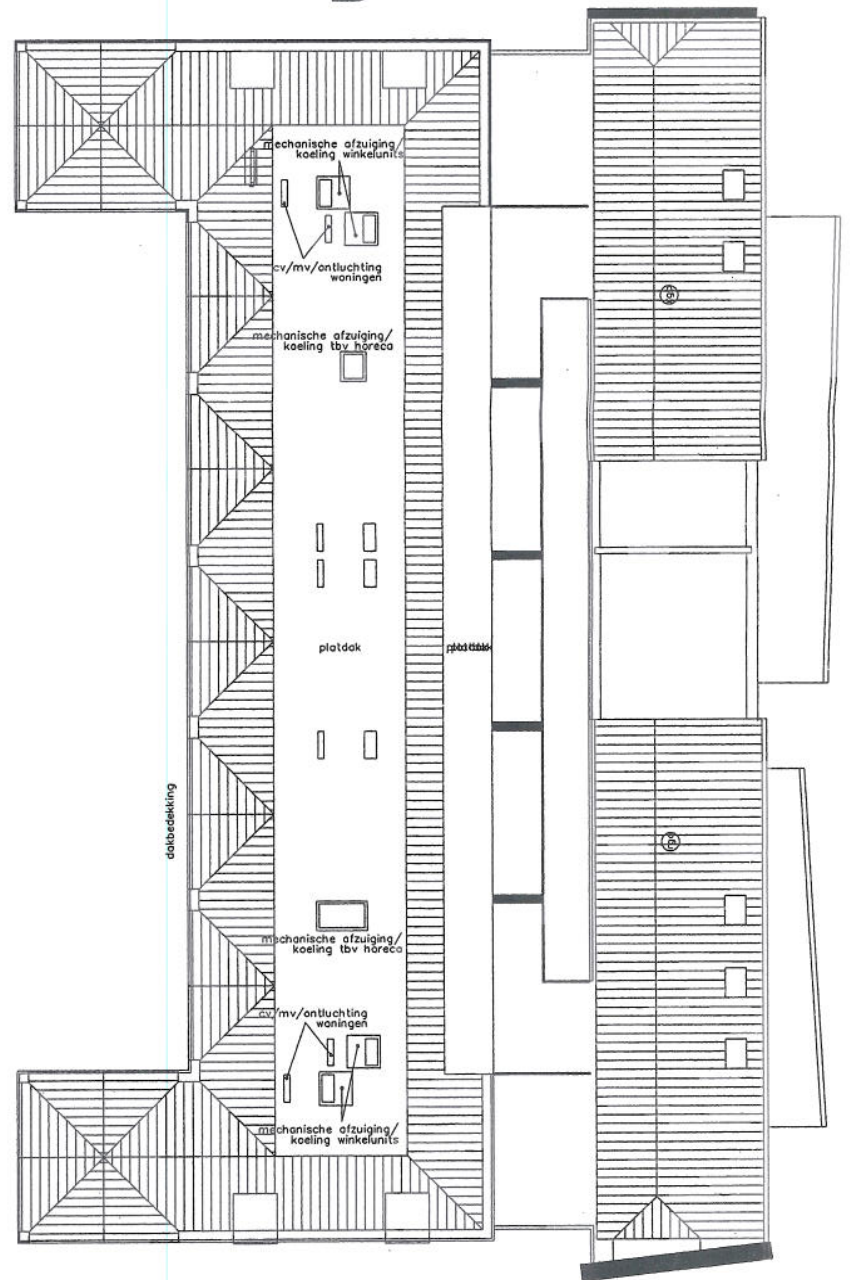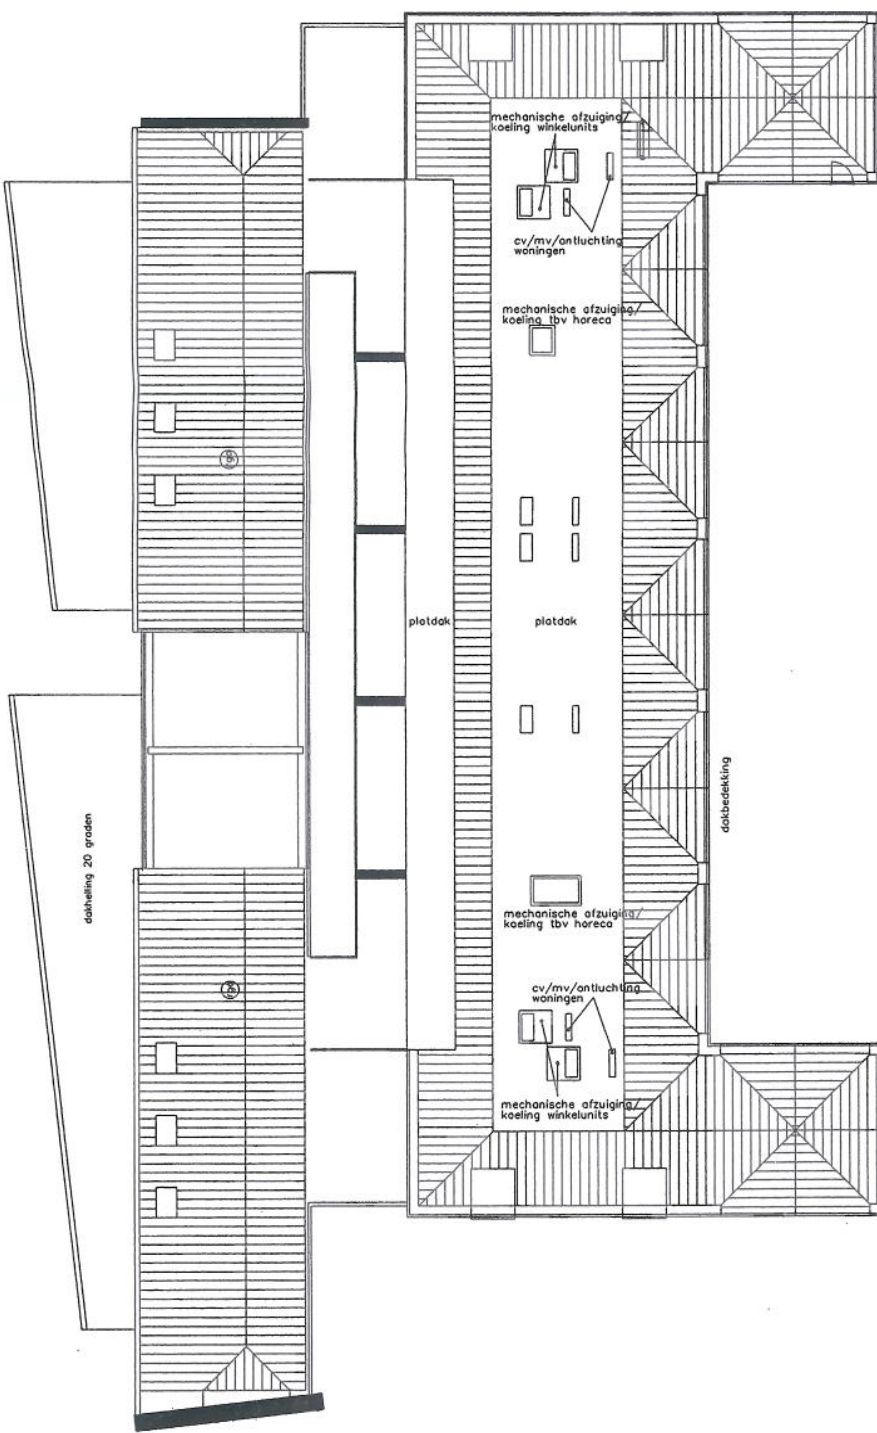

project	Hovestein, Dorpstraat Zoetermeer	project no.	506700
onders.	Koperstekening Dak aanzicht	bied no.	dak
formaat	A3	d.d.	271005
school	1:250	get.	hlw

Postbus 60
3980 CB Bunnik
030 6596955